
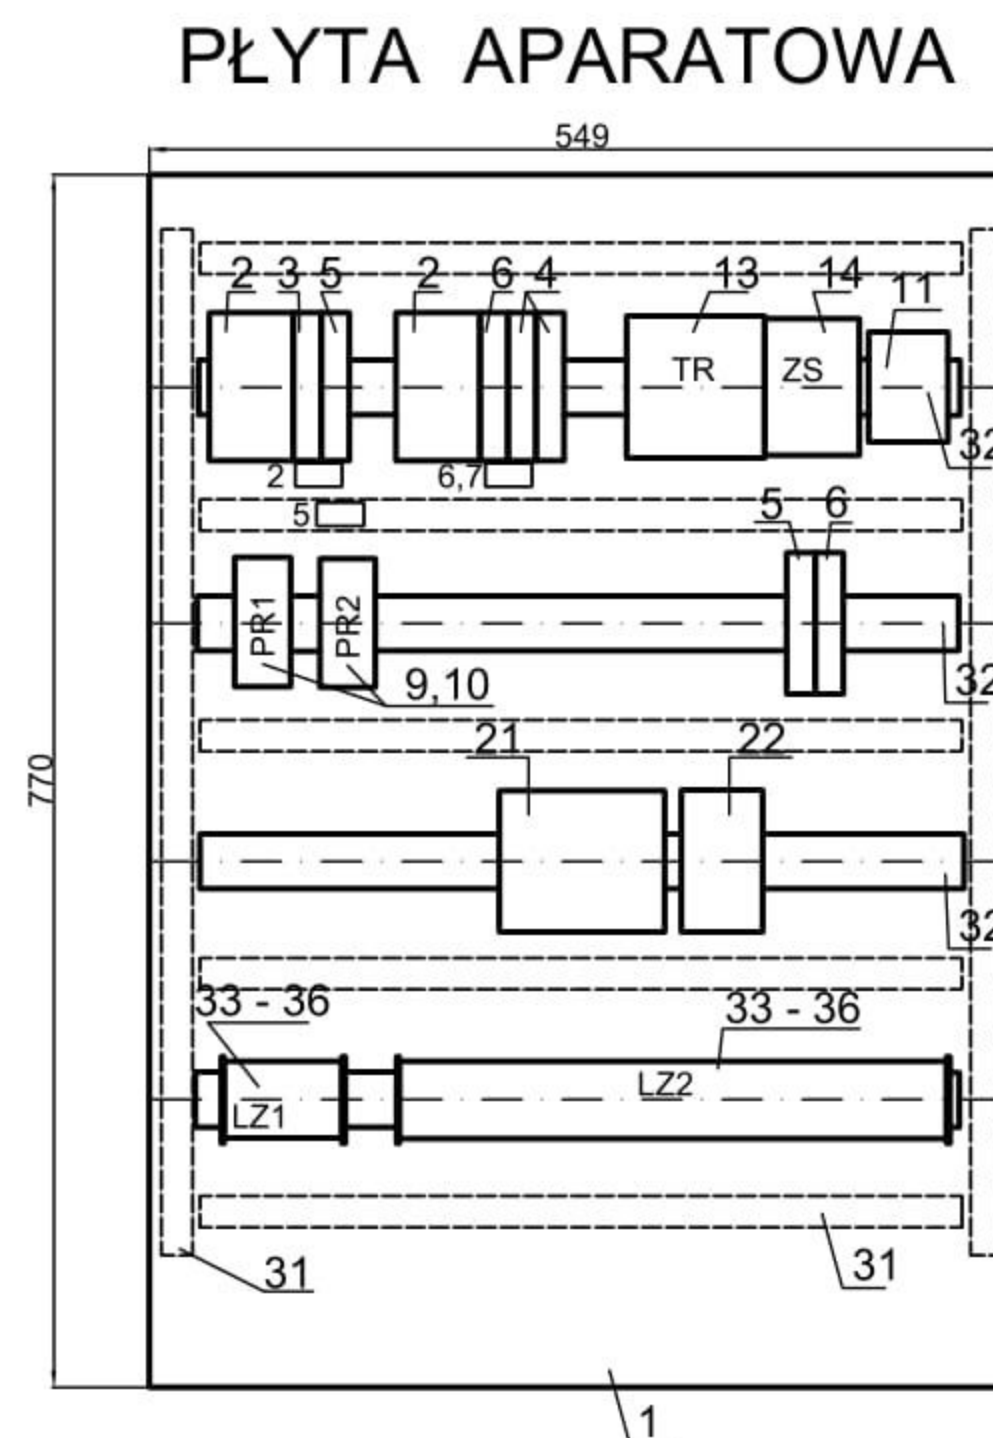


11	ZAL. RĘCZNE	15 x 30	5	3
10	ZAL. AUTOMAT.	15 x 30	5	3
9	WYL.	15 x 30	5	3
8	STAN PRACY	15 x 30	5	3
7	ZASILACZ STABILIZOWANY	15 x 30	5	1
6	TR 230/24V	15 x 30	5	1
5	ZAWOR ELEKTROMAGNETYCZNY	15 x 30	5	2
4	POMPA "PO"	15 x 30	5	1
3	ZASILANIE "PO"	15 x 60	5	1
2	STEROW. "PO"	15 x 60	5	1
1	ZASILANIE 230V - OBW. SIŁOWE	15 x 60	5	1
NR TABL.	TREŚĆ TABLICZEK OPISOWYCH	WYMIAR (mm)	WYS. LITER	ILOŚĆ (szt.)
ZESTAWIENIE TABLICZEK OPISOWYCH				

**UWAGA:**  
szynę neutralną "N"  
odizolować od płyty  
aparatu szafki  
rozdzielczej "RWS"

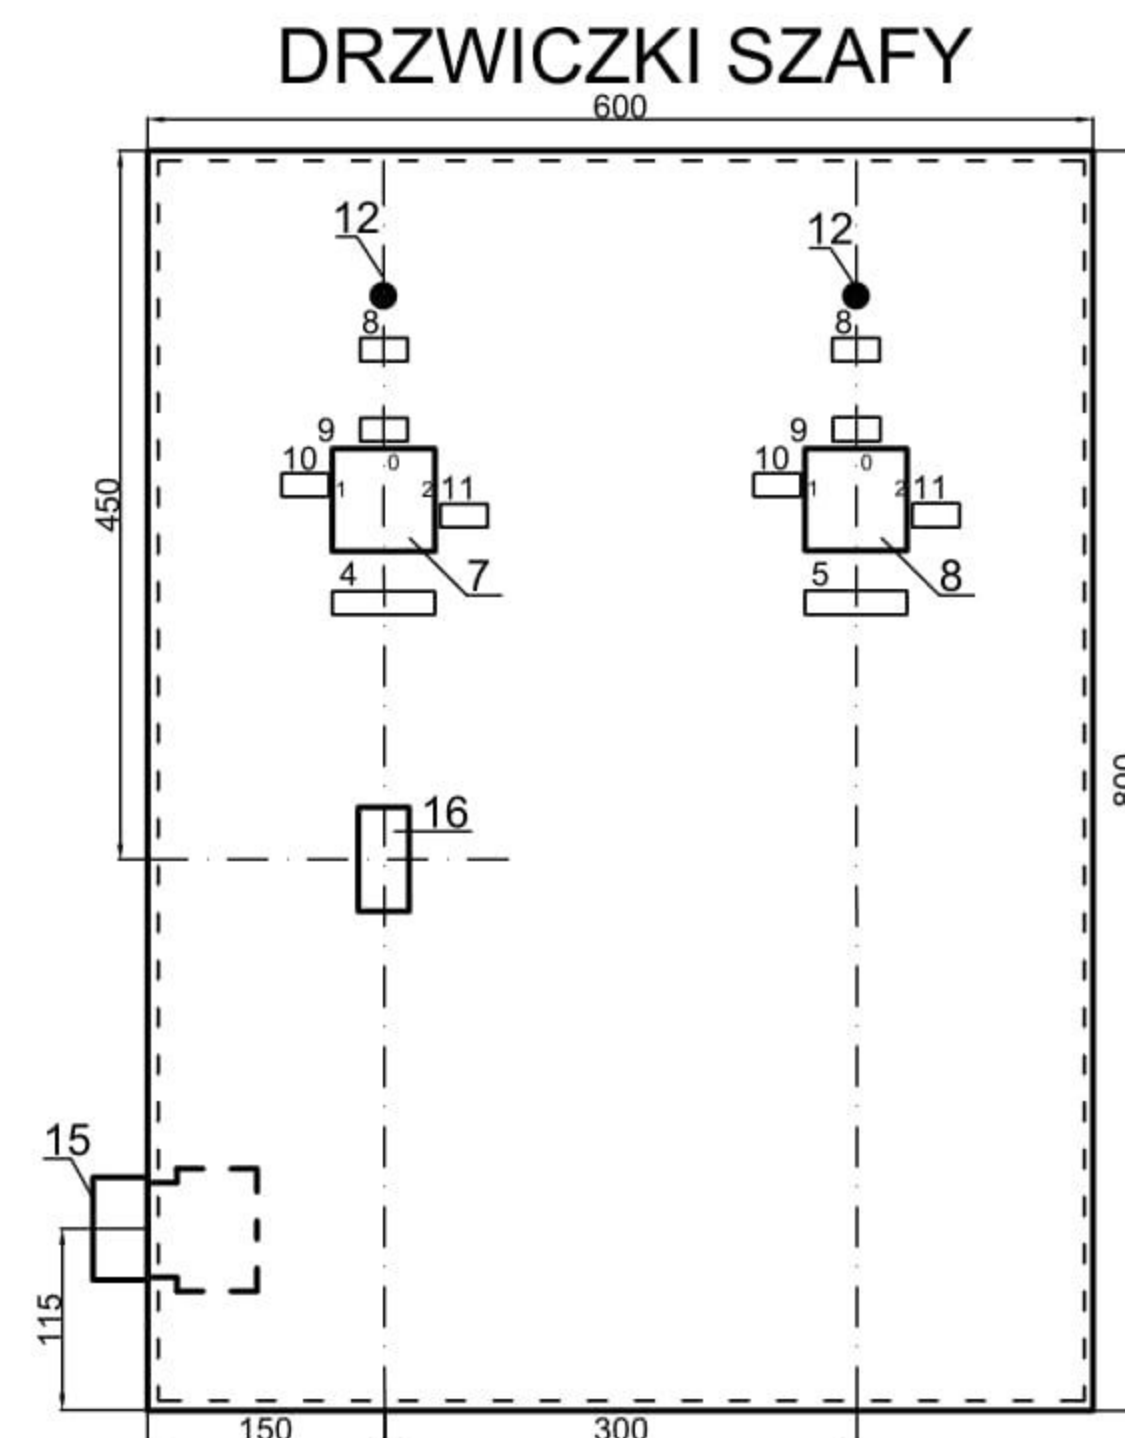

42	Końcówka tulejowa TE 0,75 mm <sup>2</sup>		szt.	200	
41	Przewód LgY 0,75 mm <sup>2</sup>		m	100	
40	Oznacznik do złączek jednotorowych (bez nadruku)	DK-5	szt.	100	
39	Oznacznik przewodu	OS-4	szt.	100	
38	Oznacznik przewodu (żółty bez nadruku)	OZ-0	szt.	200	
37	Dławik	PG11	szt.	20	
36	Złączka ochronna	ZU0-4	szt.	10	
35	Trzymacz do zacisku	KU - 1	szt.	20	
34	Płyta melaminowa	PSU - 4	szt.	10	
33	Zacisk melaminowy tablicowy	ZUG - G2,5	szt.	100	
32	Wspornik montażowy l=480 mm	TH 35 - 7,5	szt.	4	
31	Korytka kablowe grzebieniowe 60x30 mm		m	-5,0	
Lp.	<b>Materiały pomocnicze (ilość orientacyjna)</b>	Typ	Jedn	Ilość	Uwagi
22	Moduł komunikacyjny - konwerter Ethernet/M-Bus (Control Sp. z o.o.)	ETH2	szt.	1	
21	Sterownik swobodnie programowalny (Control Sp. z o.o.)	MICRO-XLL-A	szt.	1	
Lp.	<b>Urządzenia automatyki</b>	Typ	Jedn	Ilość	Uwagi
16	Zadajnik napięcia (Mikroster)	ZN10 - 24VDC	szt.	1	ZN10
15	Wyłącznik główny (APATOR Toruń)	4G10-10-U S25	szt.	1	WG
14	Zasilacz sieciowy 230/24V~, 60W (Breve)	06024	szt.	1	ZS
13	Transformator listwowy 230/24 V-, 60VA (Breve)	PSS 60	szt.	1	TR
12	Lampka sygnalizacyjna z oprawą zieloną 24V AC		szt.	2	L-PO, L-ZU
11	Gniazdo sieciowe listwowe 230, na szynę TH 35		szt.	1	
10	Przełącznik miniaturowy 24V AC (Relpol)	R4-2014-23-5024-WTL	szt.	2	PR1, PR2
9	Gniazdo przełącznika (Relpol)	GZT4	szt.	2	
8	Wyłącznik krzywkowy tablicowy (APATOR Toruń)	4G10-52-U	szt.	1	H2
7	Wyłącznik krzywkowy tablicowy (APATOR Toruń)	4G10-53-U	szt.	1	H1
6	Samoczynny wyłącznik instalacyjny nadprądowy	S301B 2A	szt.	2	4.1F, 4.5F
5	Samoczynny wyłącznik instalacyjny nadprądowy	S301C 2A	szt.	2	3.1F, 4.4F
4	Samoczynny wyłącznik instalacyjny nadprądowy	S301B 4A	szt.	2	4.2F, 4.3F
3	Samoczynny wyłącznik instalacyjny nadprądowy	S301B 6A	szt.	1	2.1F
2	Wyłącznik różnicowo - prądowy 1-fazowy (LEGRAND)	16A, 0,03A	szt.	2	0.2F, 0.3F
1	Szafka metalowa z wyjmowaną płytą montażową o wym 800x600x300 mm	ED 8063	szt.	1	RWS
Lp.	<b>Wyszczególnienie</b>	Typ	Jedn	Ilość	Uwagi